



План первого (нежилого) этажа
М 1:125

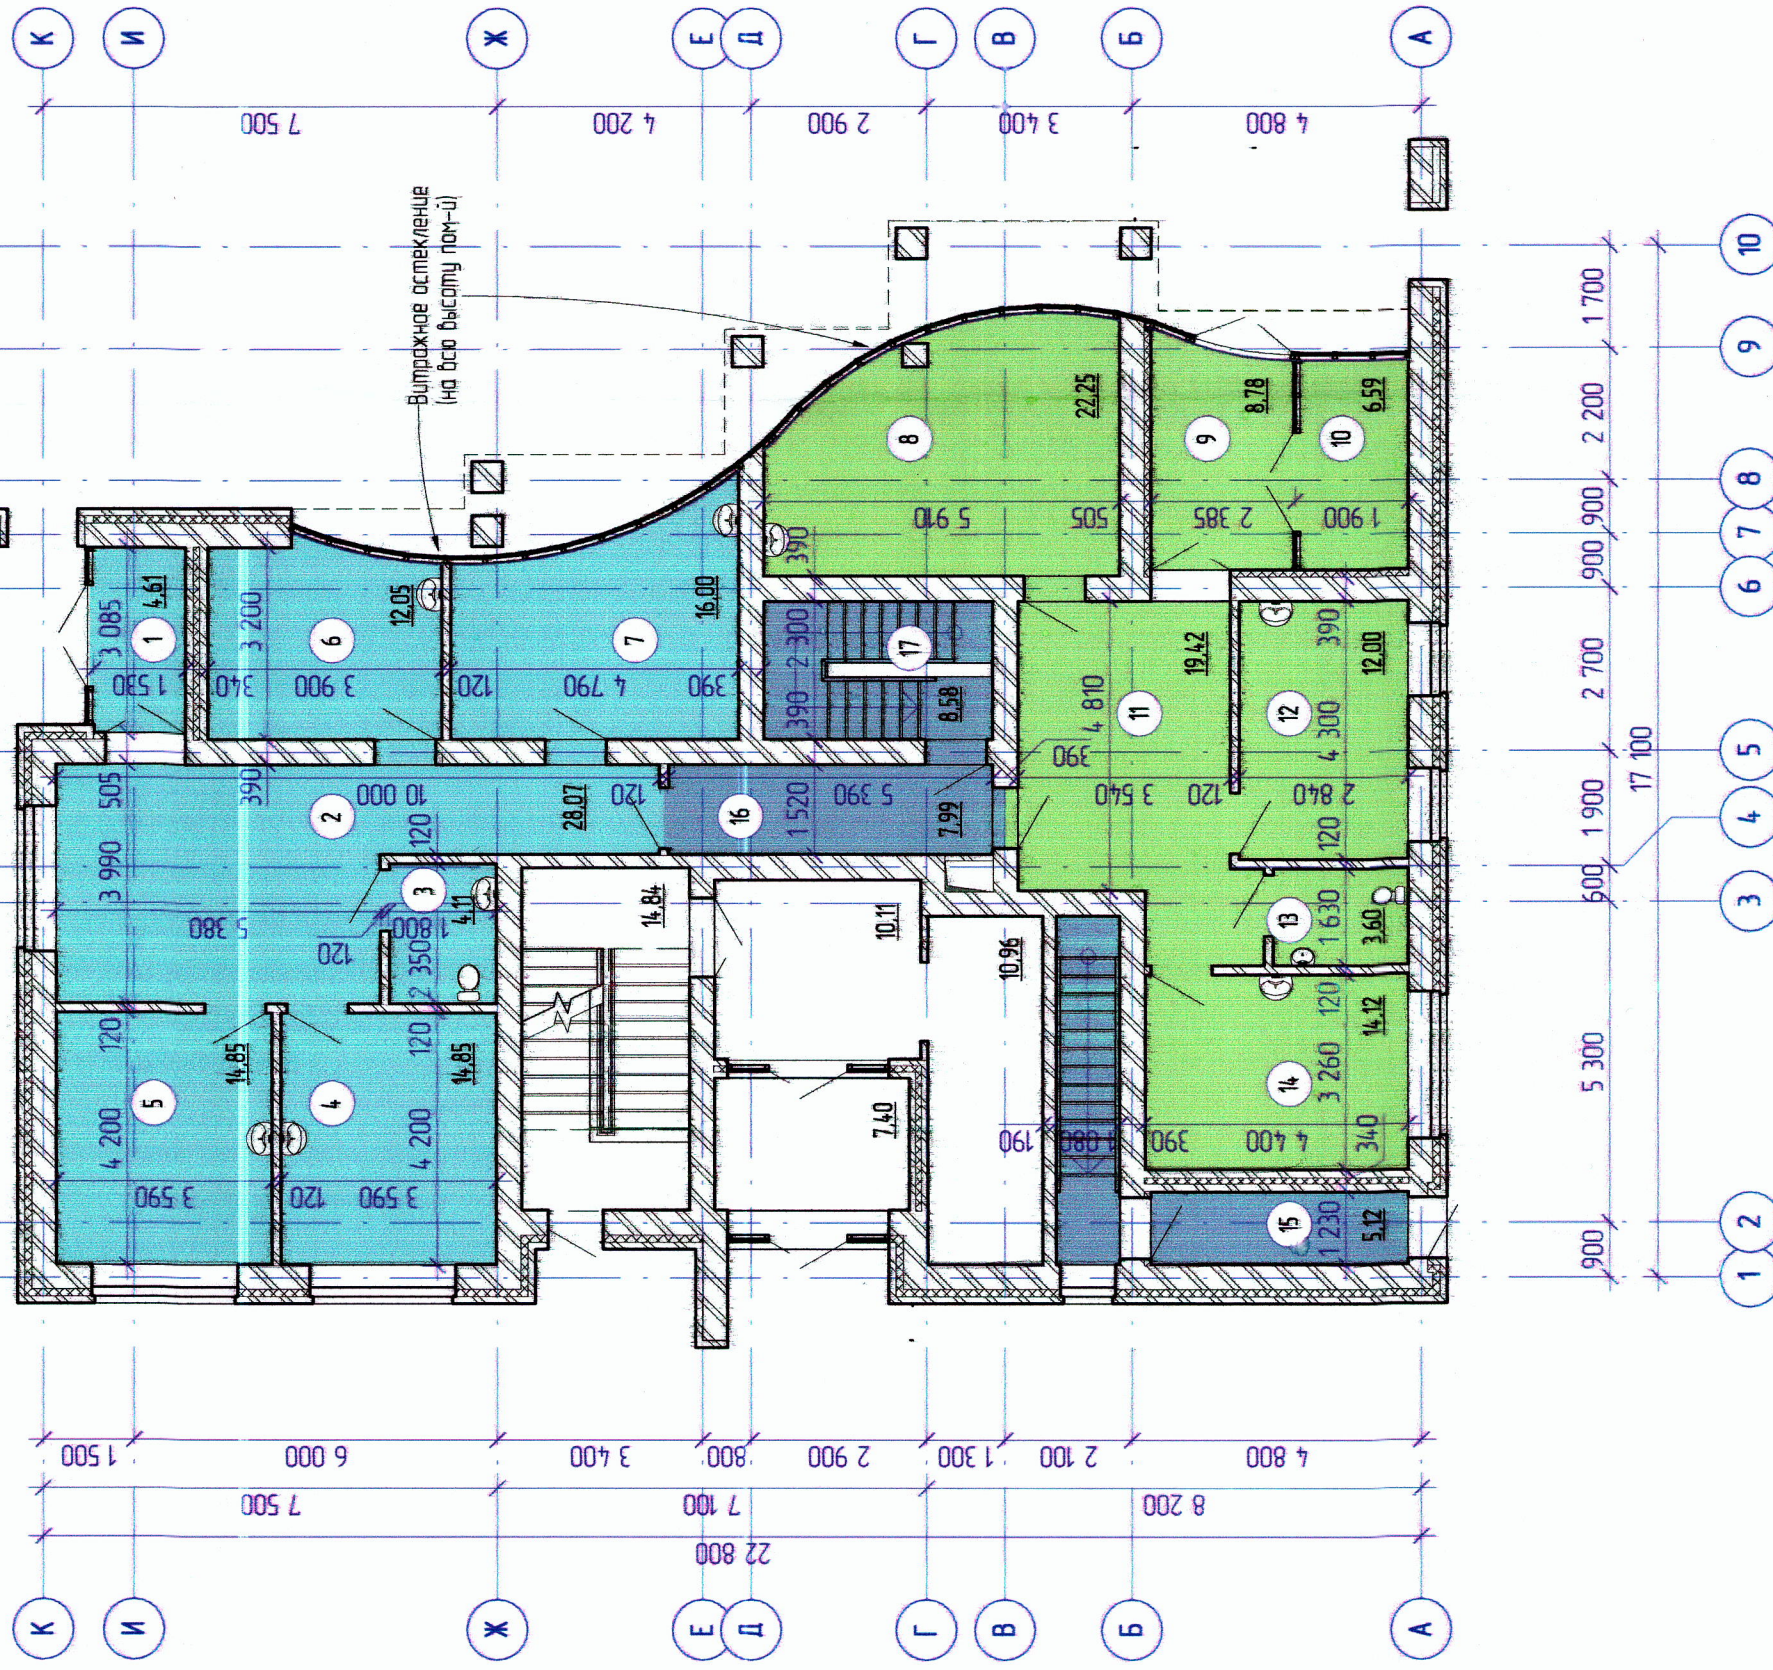

ЦЕНТР ВРАЧА ОБЩЕЙ ПРАКТИКИ

- Входная группа жилой части
- Детское отделение
- Кабинеты ВОП
- Служебные помещения

Фрагмент плана подвала
М 1:125

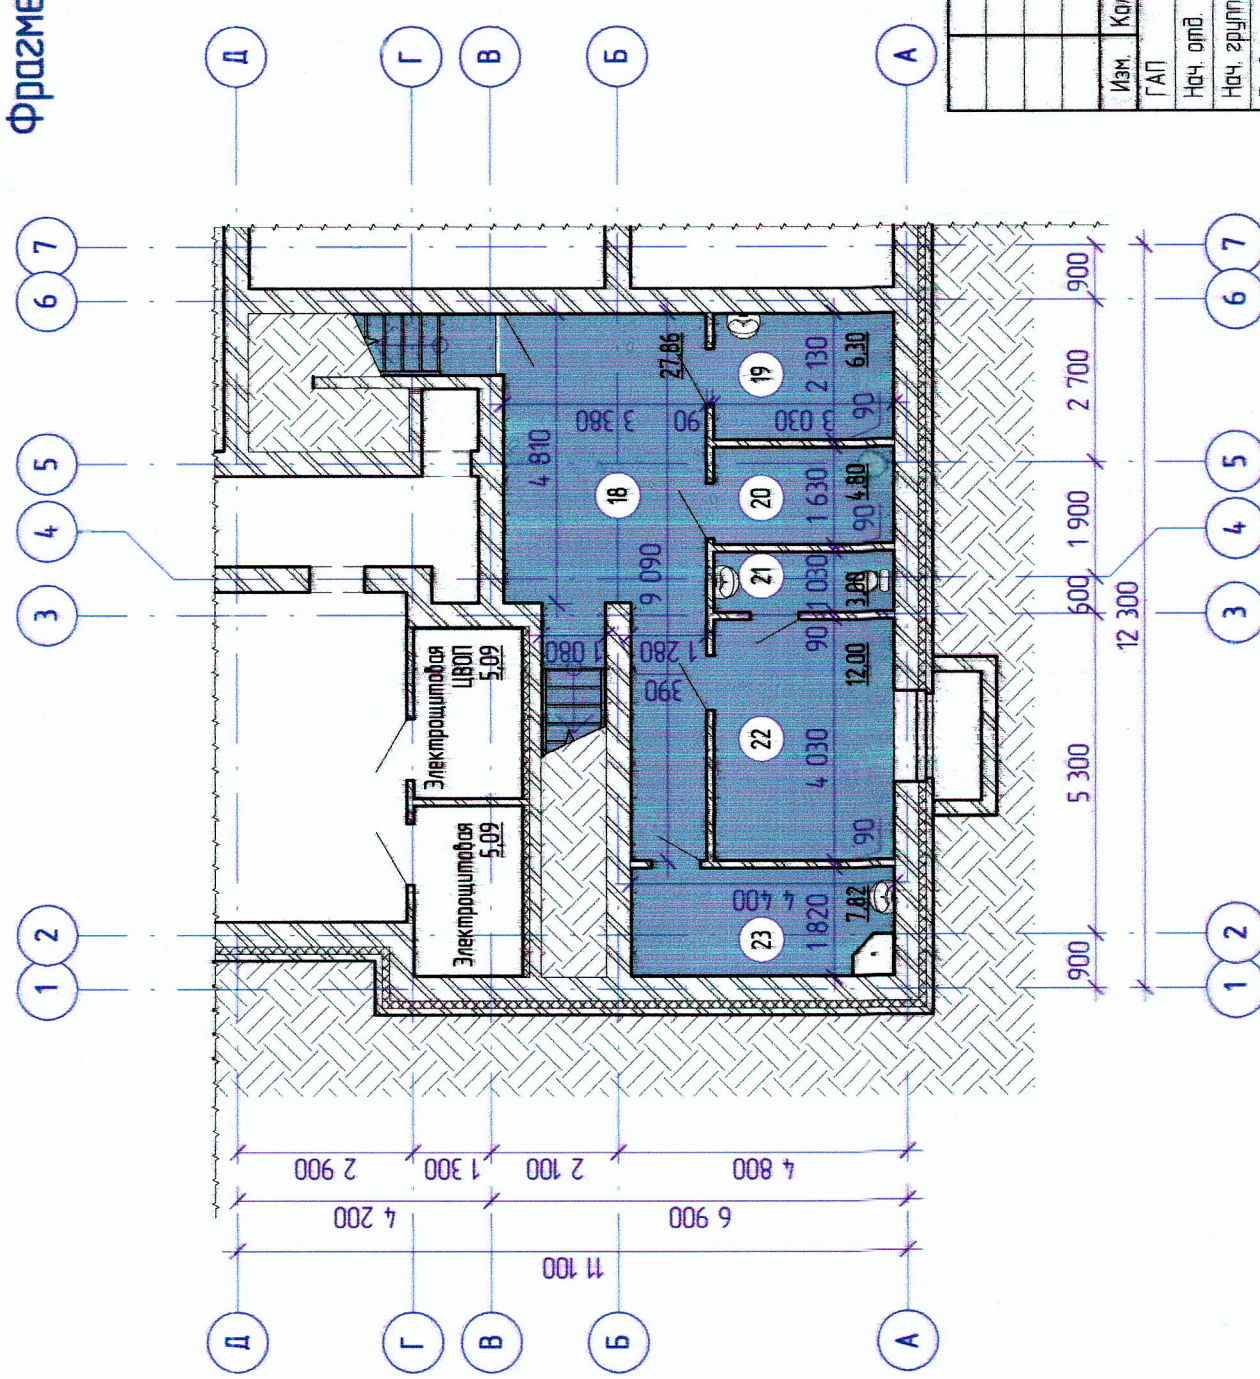

Экспликация помещений ЦВОП

Номер	Наименование помещения	Площадь, м ²
1	Тамбур	4,61
2	Вестибюль - оживальная	28,07
3	С/у (доступ МГН)	4,11
4	Прибывочная	14,85
5	Кабинет врача общей практики	14,85
6	Процедурная	12,05
7	Манипуляционная	16,00
8	Кабинет физиотерапии, массажа	22,25
9	Тамбур	8,78
10	Колясочная	6,59
11	Вестибюль детского отделения	19,42
12	Процедурная / прибывочная	12,00

Экспликация помещений ЦВОП

Номер	Наименование помещения	Площадь, м ²
13	С/у детский (доступ МГН)	3,60
14	Кабинет педиатра	14,12
15	Тамбур	5,12
16	Служебный коридор	7,99
17	Служебная лестница	8,58
18	Служебный коридор	27,86
19	Пом временного хранения и обработки медотходов	6,30
20	Пом хранения мед. материалов	4,80
21	С/у персонала	3,00
22	Помещение персонала	12,00
23	КУИ (с приотомлением дезрастворов)	7,82
Общая площадь помещений ЦВОП		264,75

ПРИМЕЧАНИЕ:

Кол-во этажей в здании - 5, в т. ч.:
 - 1-й этаж - ЦВОП (центр врача общей практики),
 с размещением служебных пом-ий в подвале.
 - 2-5 этажи - жилые (4 этажа, 20 квартир)

СОГЛАСОВАНО:

Директор
 ООО "Медцентр ЖБК-1" _____ Рыжков М.Г.

*Согласовано и введено в эксплуатацию
 08.04.2013, Директор ООО "Медцентр ЖБК-1"
 А.Б.Синица (Новомост СА)*

*Согласовано в 4х экземплярах
 Щапов В.И.*

Комплекс жилых домов в мкр-не "Новый" в г. Белгород

Изм.	Колуч	Лист	№фак.	Подпись	Дата
ГАП	Лист	№фак.			
Нач. отд.	Шелест				
Нач. группы	Медведева				
Проверил	Шелест				
Разработал	Найдёнов				
Н. контр.					

Многоквартирный жилой дом со
 смежными помещениями ЦВОП, поз. 10 Б
 22.01.13

План первого этажа, М 1:125. Фрагмент
 плана подвала, М 1:125. ЦЕНТР ВРАЧА
 ОБЩЕЙ ПРАКТИКИ. Лист согласований
 2. Белгород
 ООО "Проектное
 управление ЖБК-1"